



Proyecto: Pila Seca	Proyectó: Arq. Timoteo Wachter	Observaciones:	Clave:
Partida: Instalaciones	Dibujó: Arq. César Martínez Trejo		
Plano: Inst. Eléctrica D1	Fecha: 02/02/2018	Escala: 1:75	

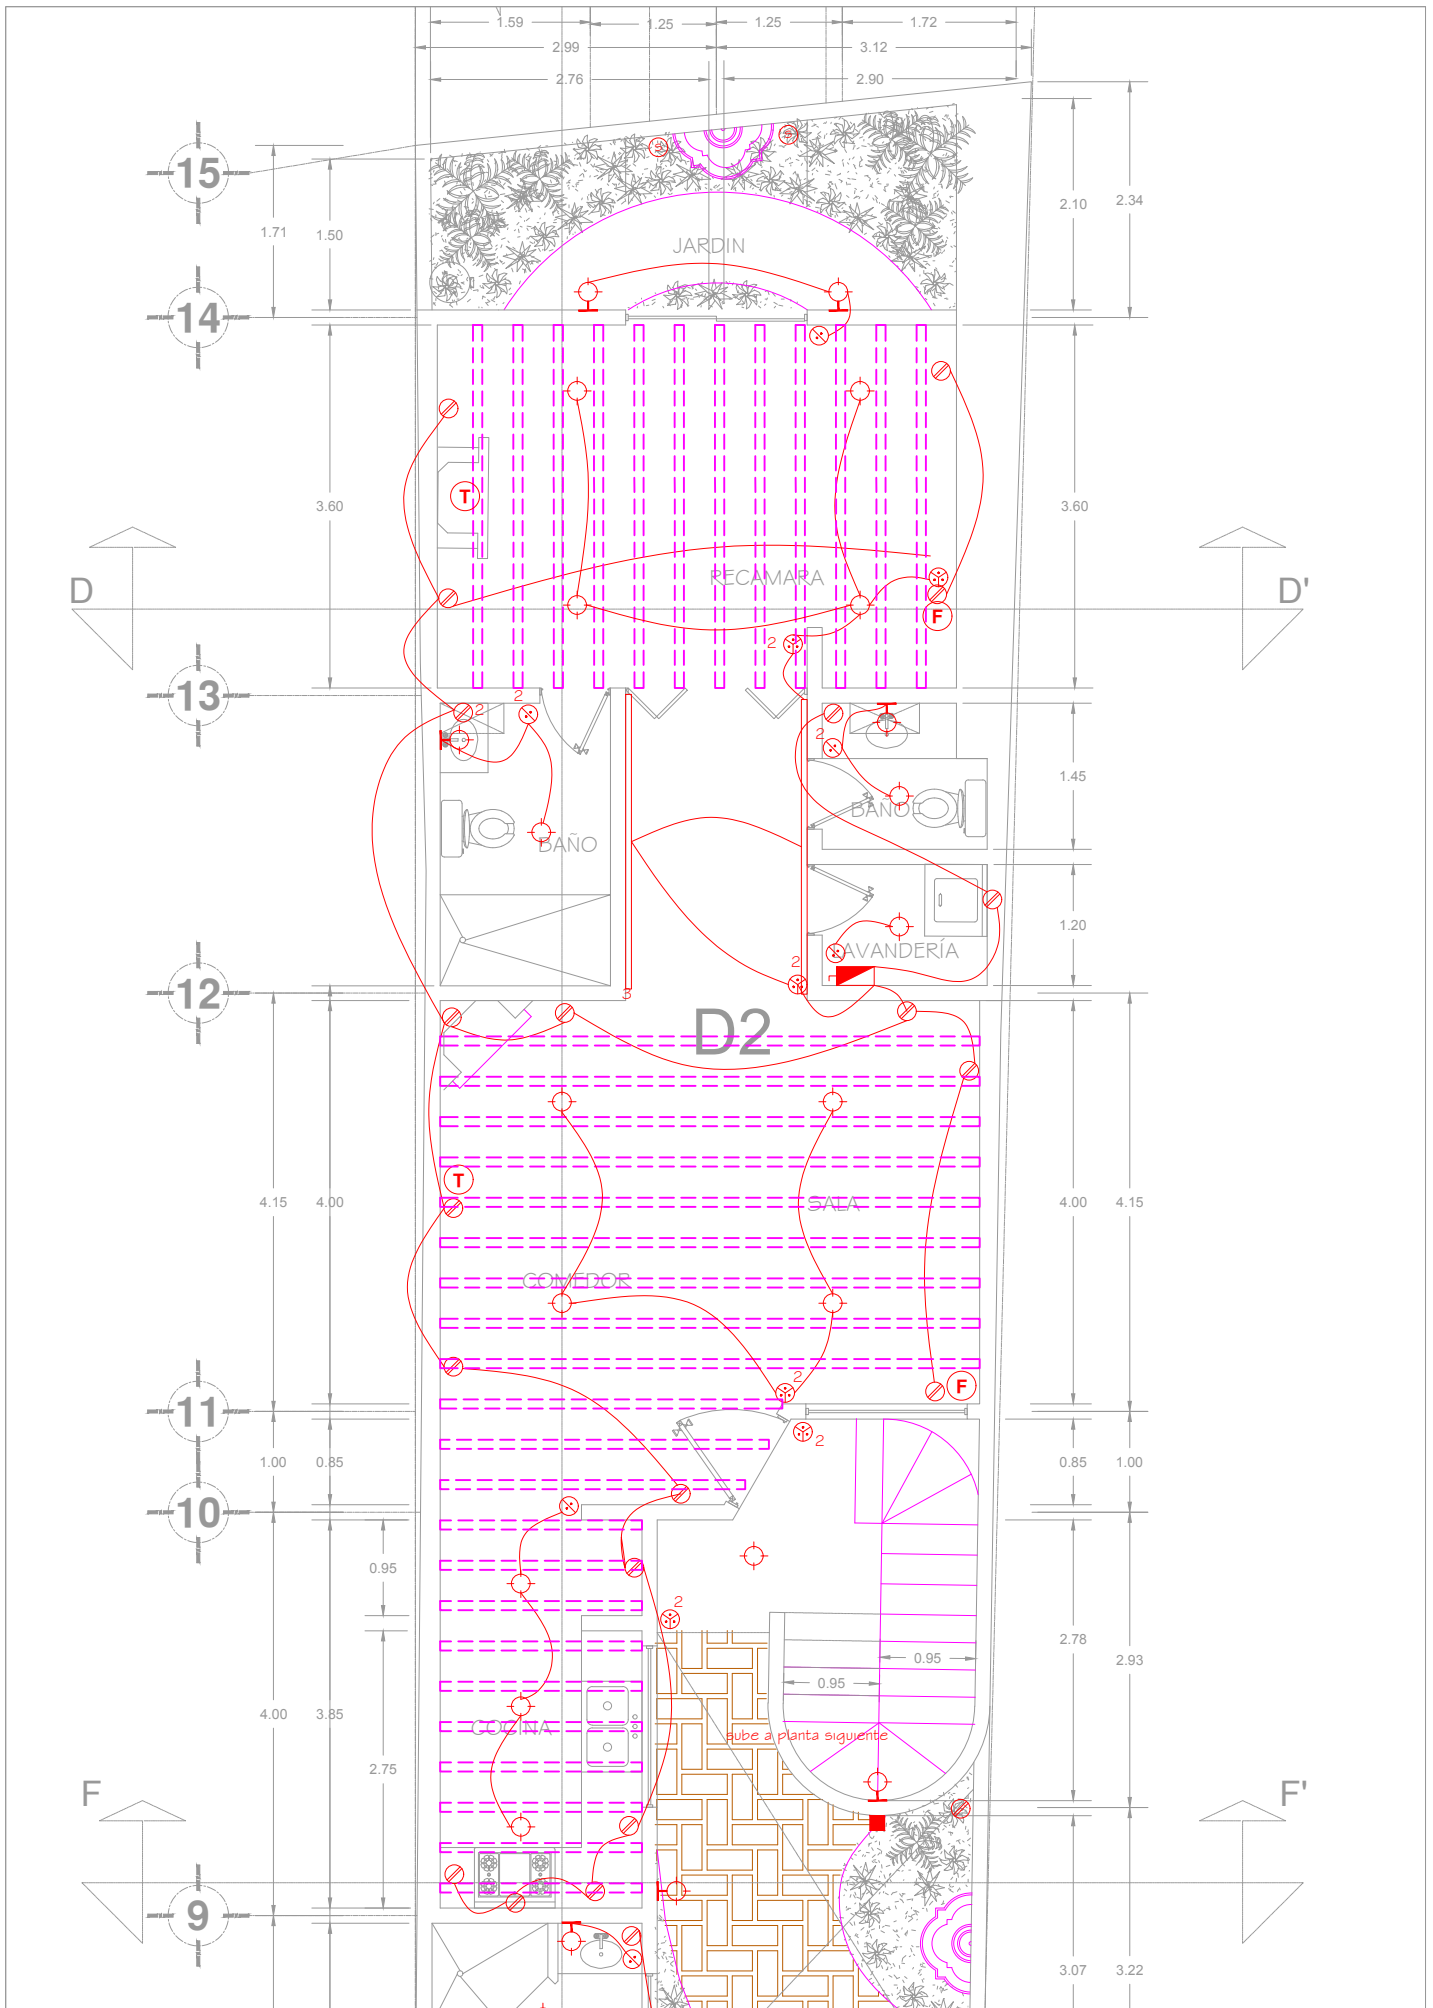


Proyecto: Pila Seca	Proyectó: Arq. Timoteo Wachter	Observaciones:	Clave:
Partida: Instalaciones	Dibujó: Arq. César Martínez Trejo		
Plano: Inst. Electrica D2	Fecha: 02/02/2018	Escala: 1:75	

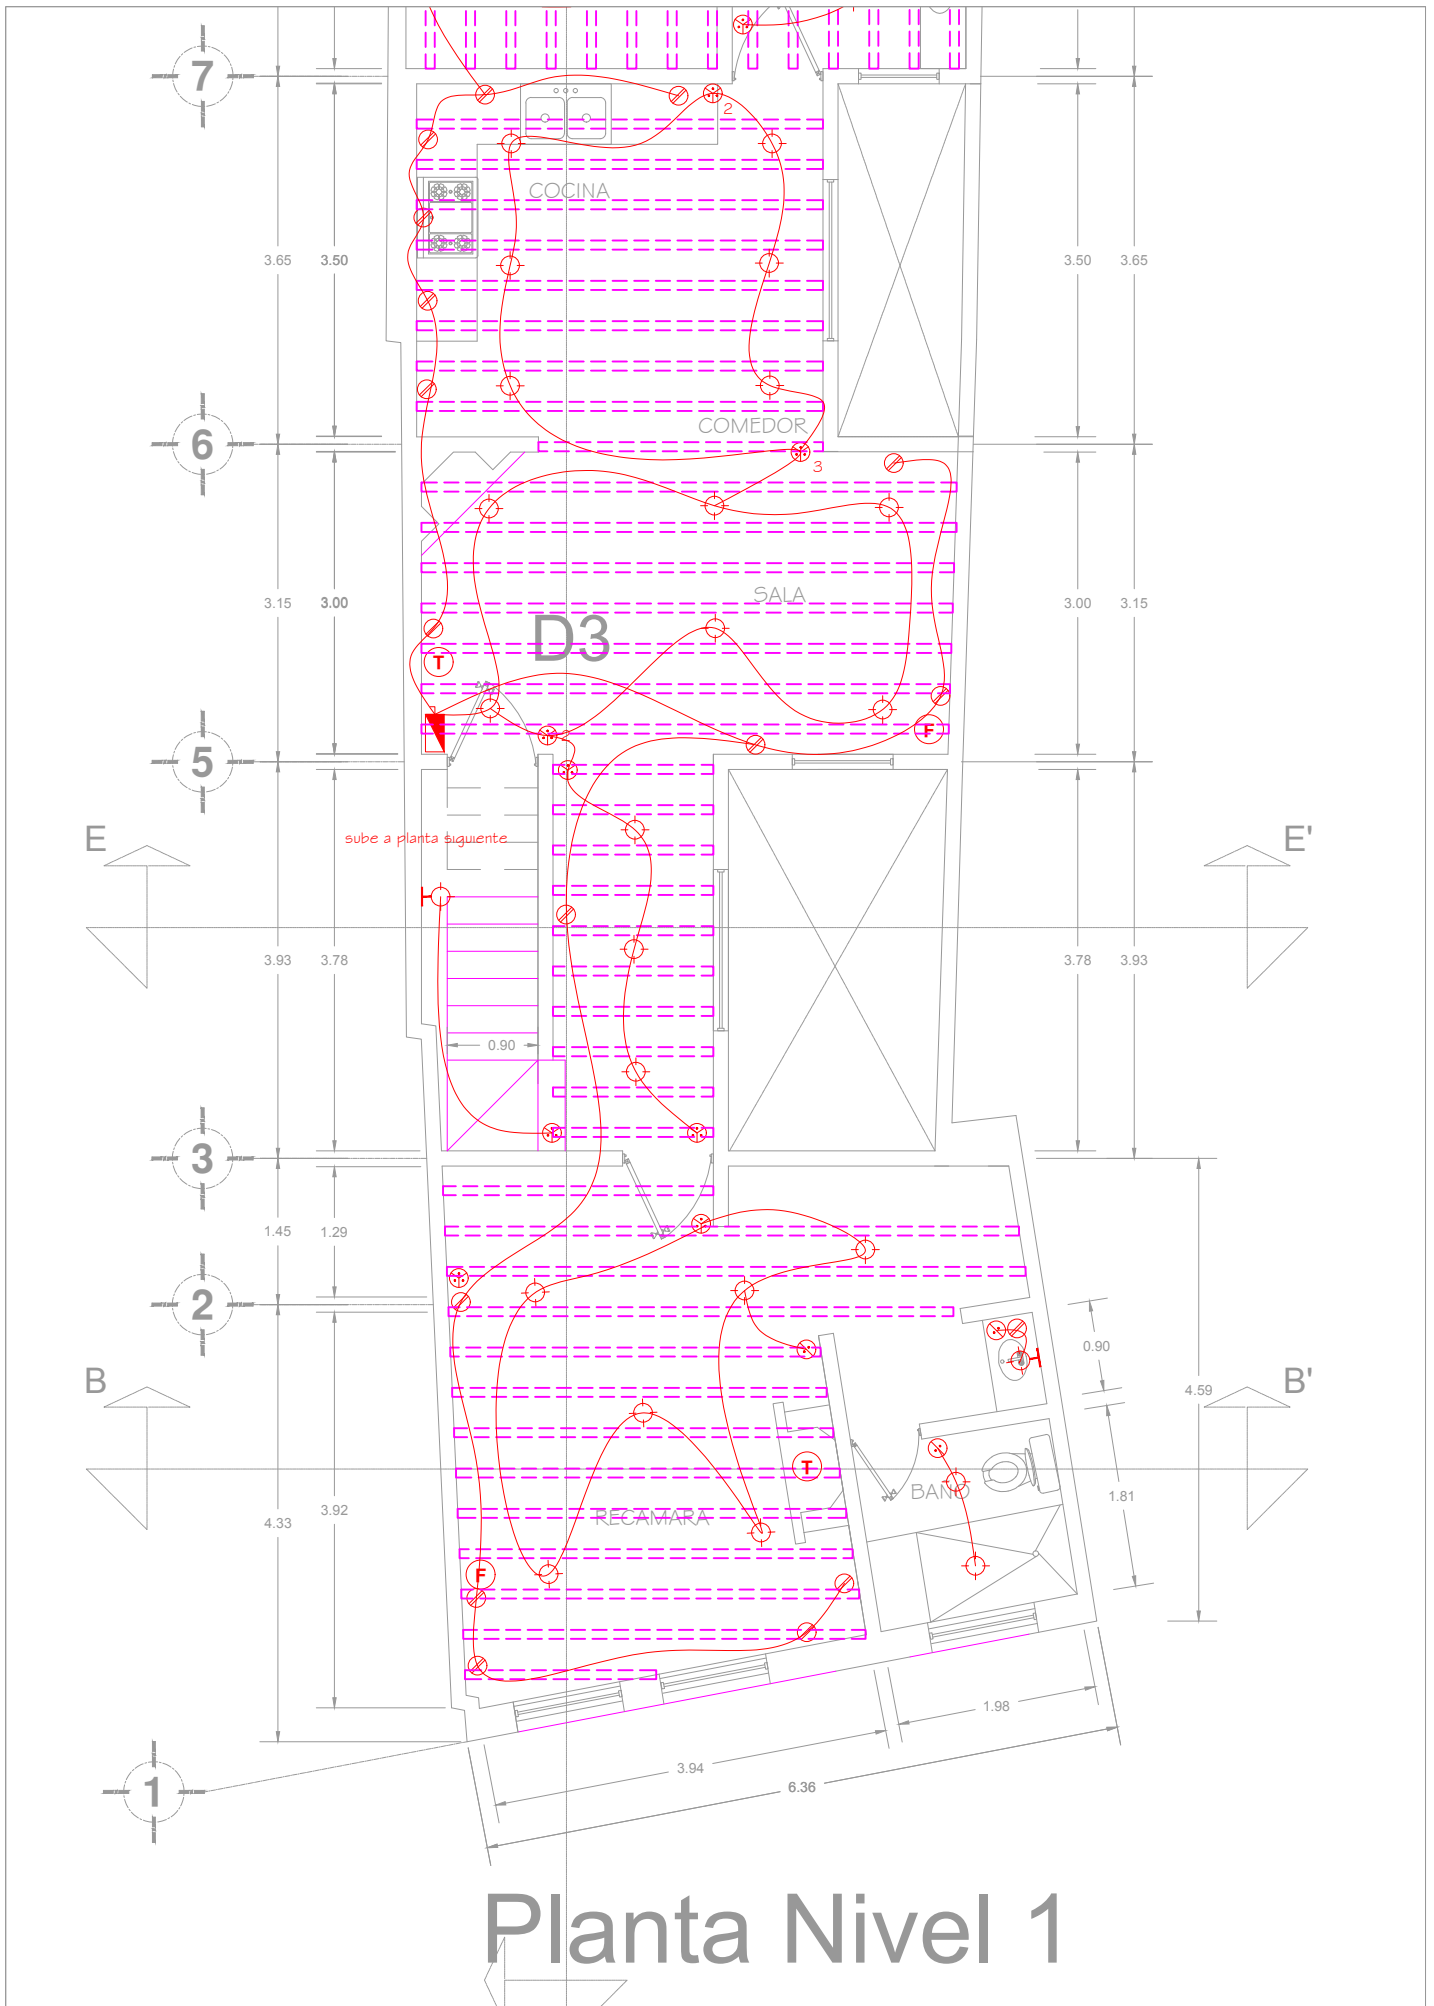


# Planta Nivel 1


Proyecto: Pila Seca	Proyectó: Arq. Timoteo Wachter	Observaciones:	Clave:
Partida: Instalaciones	Dibujó: Arq. César Martínez Trejo		
Plano: Inst. Electrica D2	Fecha: 02/02/2018	Escala: 1:75	

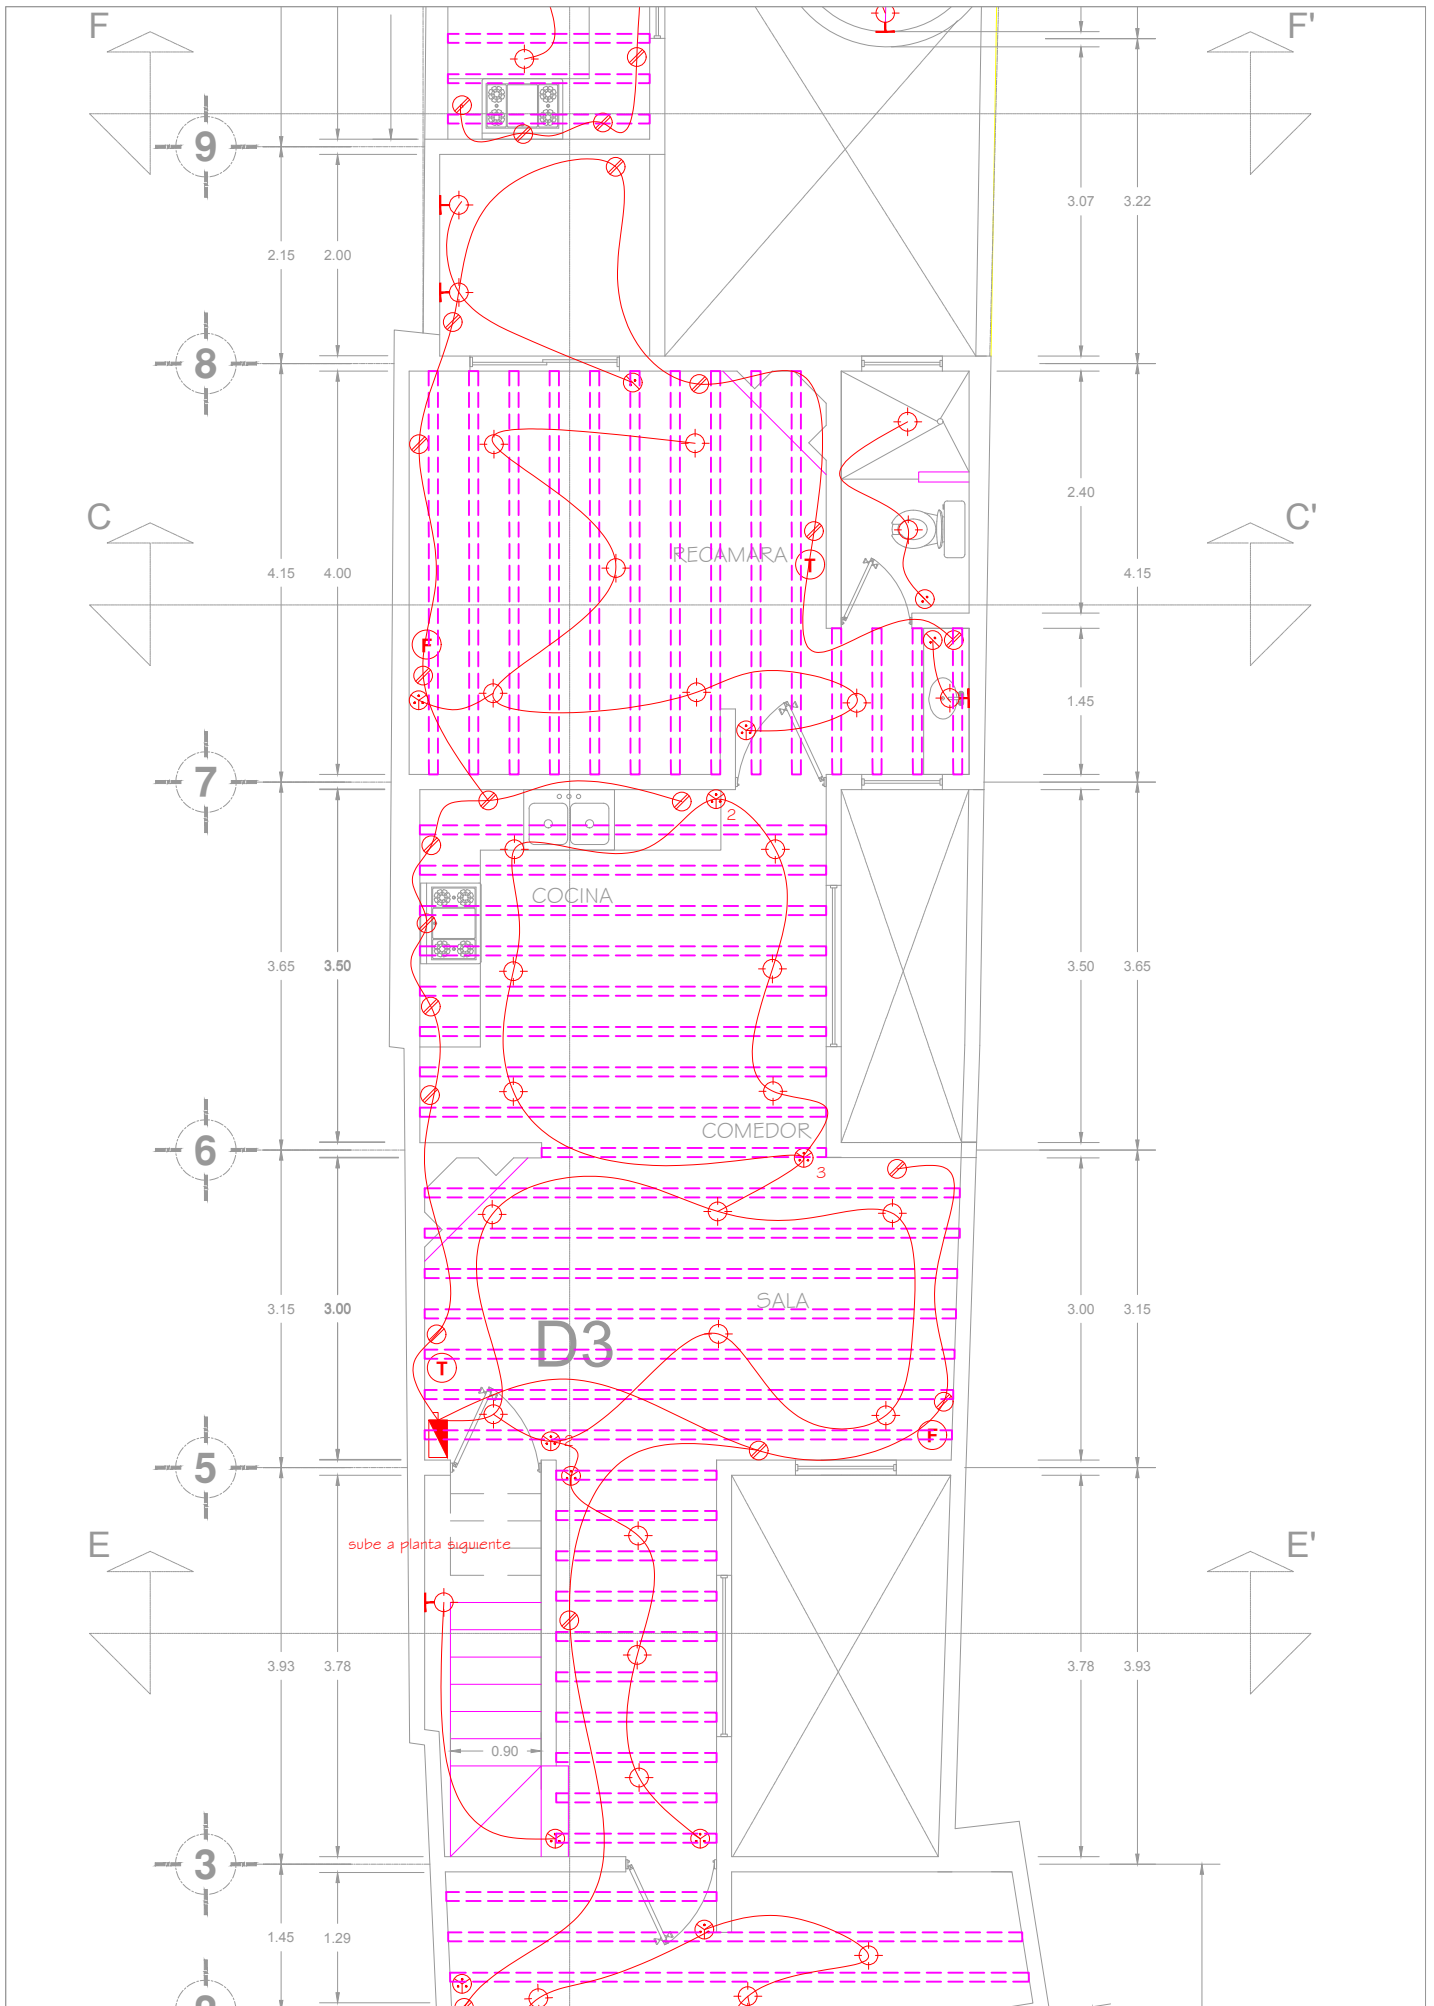

Proyecto: Pila Seca	Proyectó: Arq. Timoteo Wachter	Observaciones:	Clave:
Partida: Instalaciones	Dibujó: Arq. César Martínez Trejo		
Plano: Inst. Eléctrica D2	Fecha: 02/02/2018	Escala: 1:75	

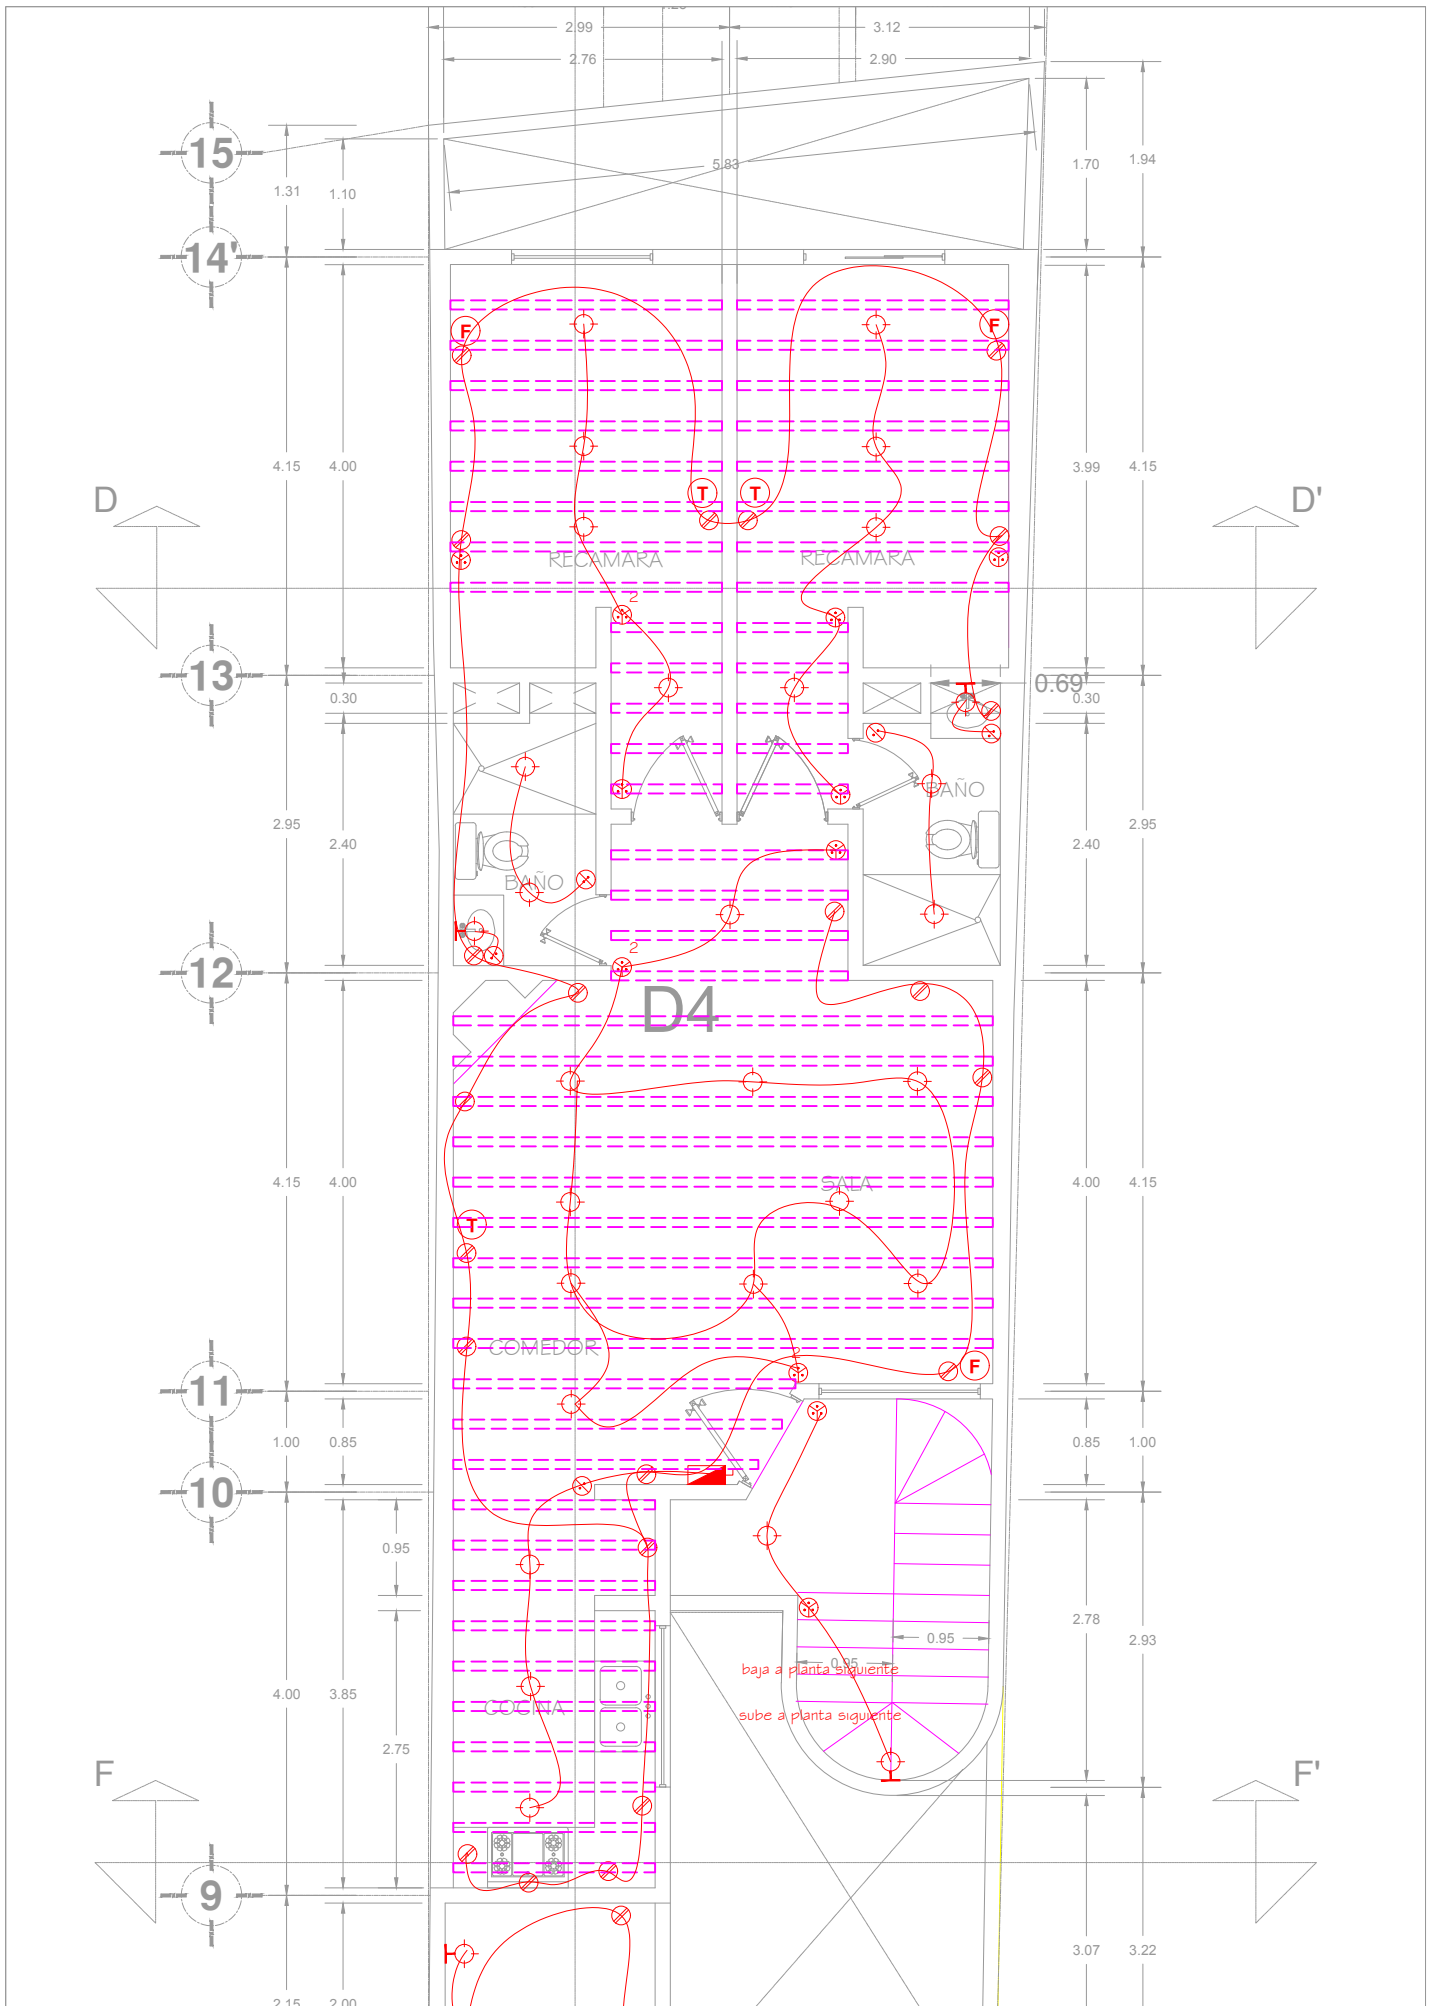

Proyecto: Pila Seca	Proyectó: Arq. Timoteo Wachter	Observaciones:	Clave:
Partida: Instalaciones	Dibujó: Arq. César Martínez Trejo		
Plano: Inst. Electrica D2	Fecha: 02/02/2018	Escala: 1:75	

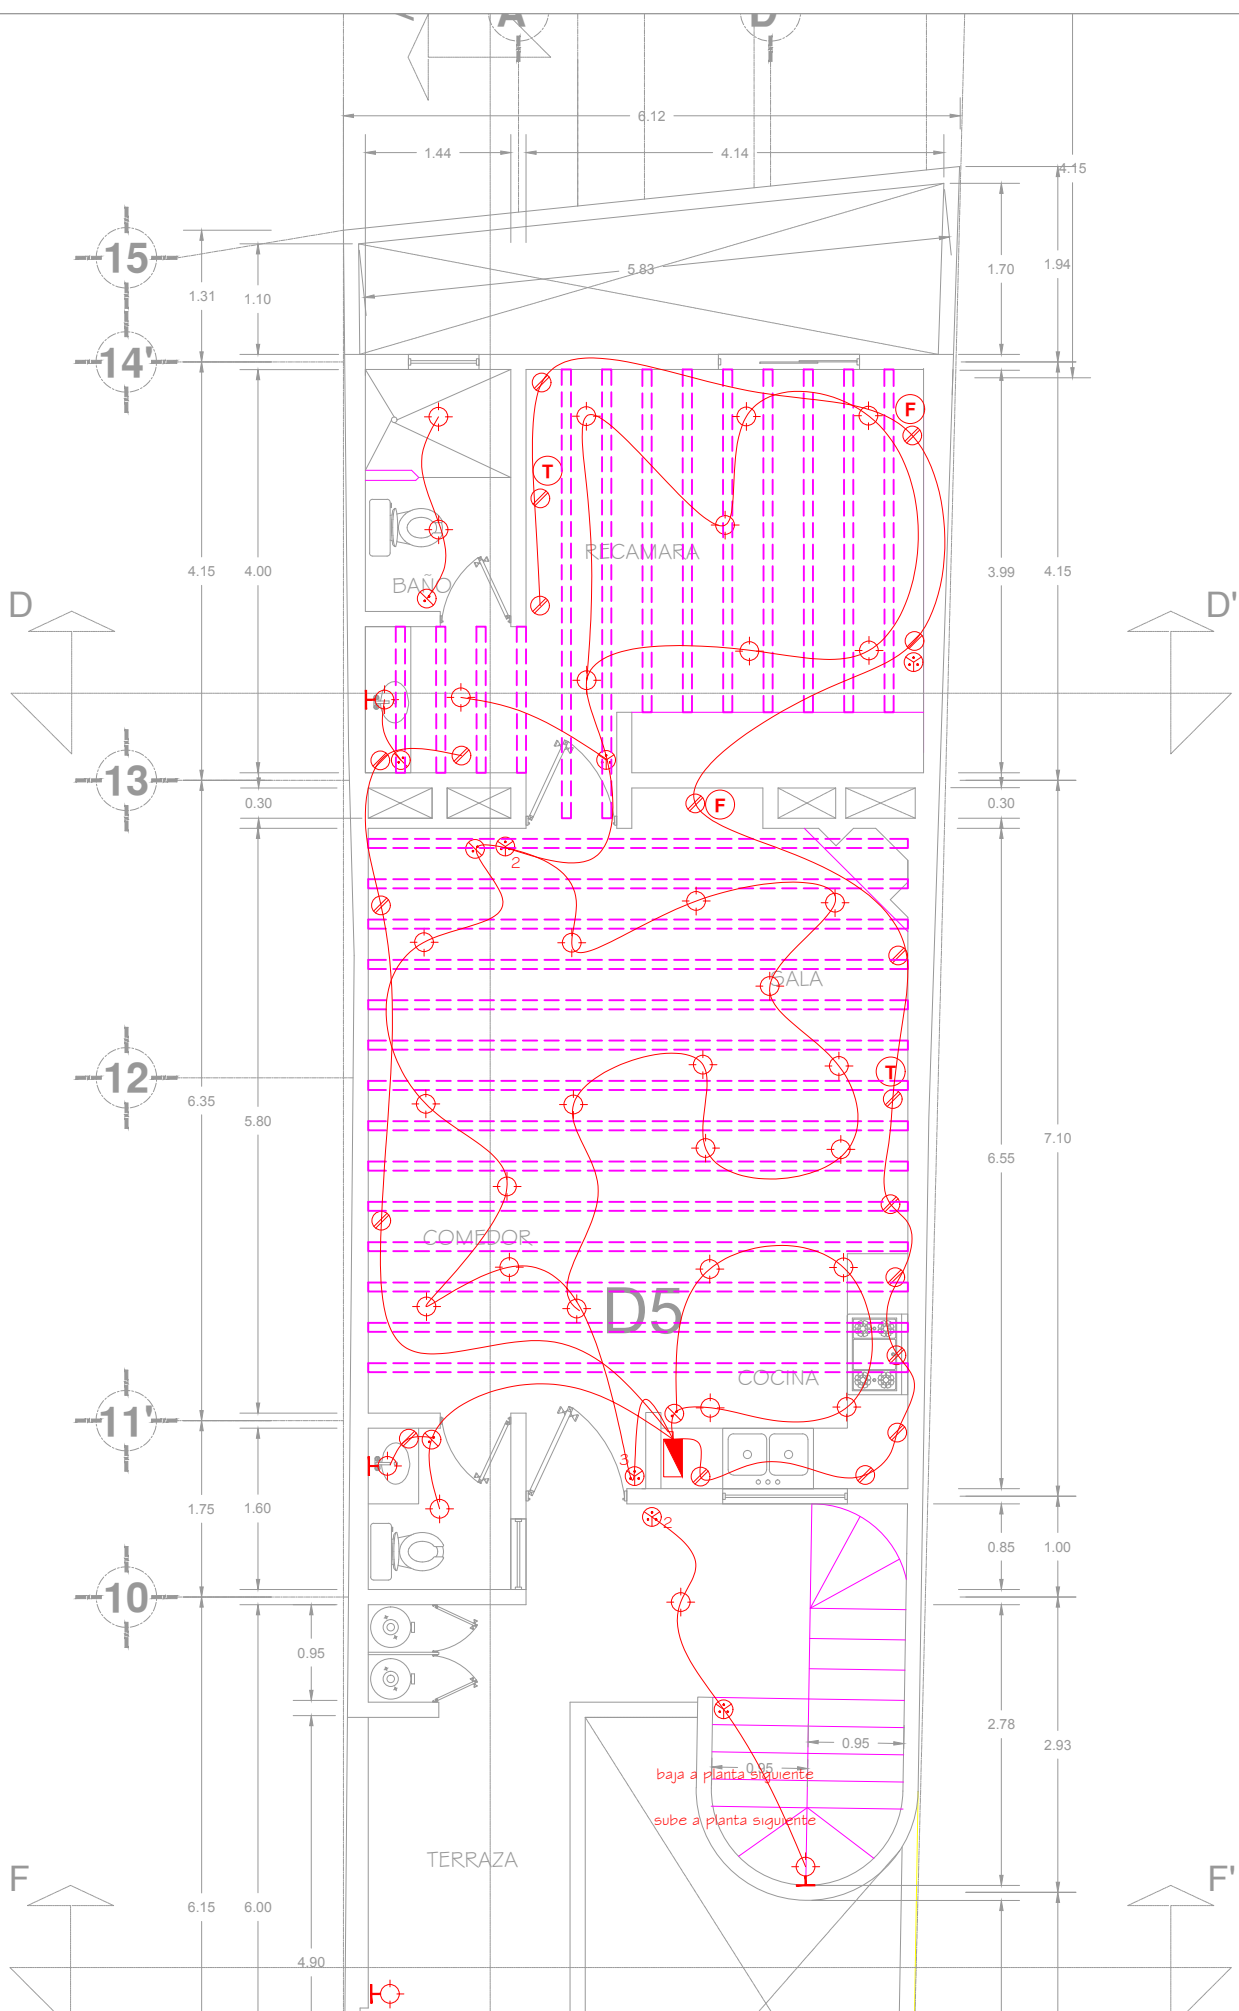

Proyecto: Pila Seca	Proyectó: Arq. Timoteo Wachter	Observaciones:	Clave:
Partida: Instalaciones	Dibujó: Arq. César Martínez Trejo		
Plano: Inst. Electrica D2	Fecha: 02/02/2018	Escala: 1:75	